

Схема расположения элементов каркаса


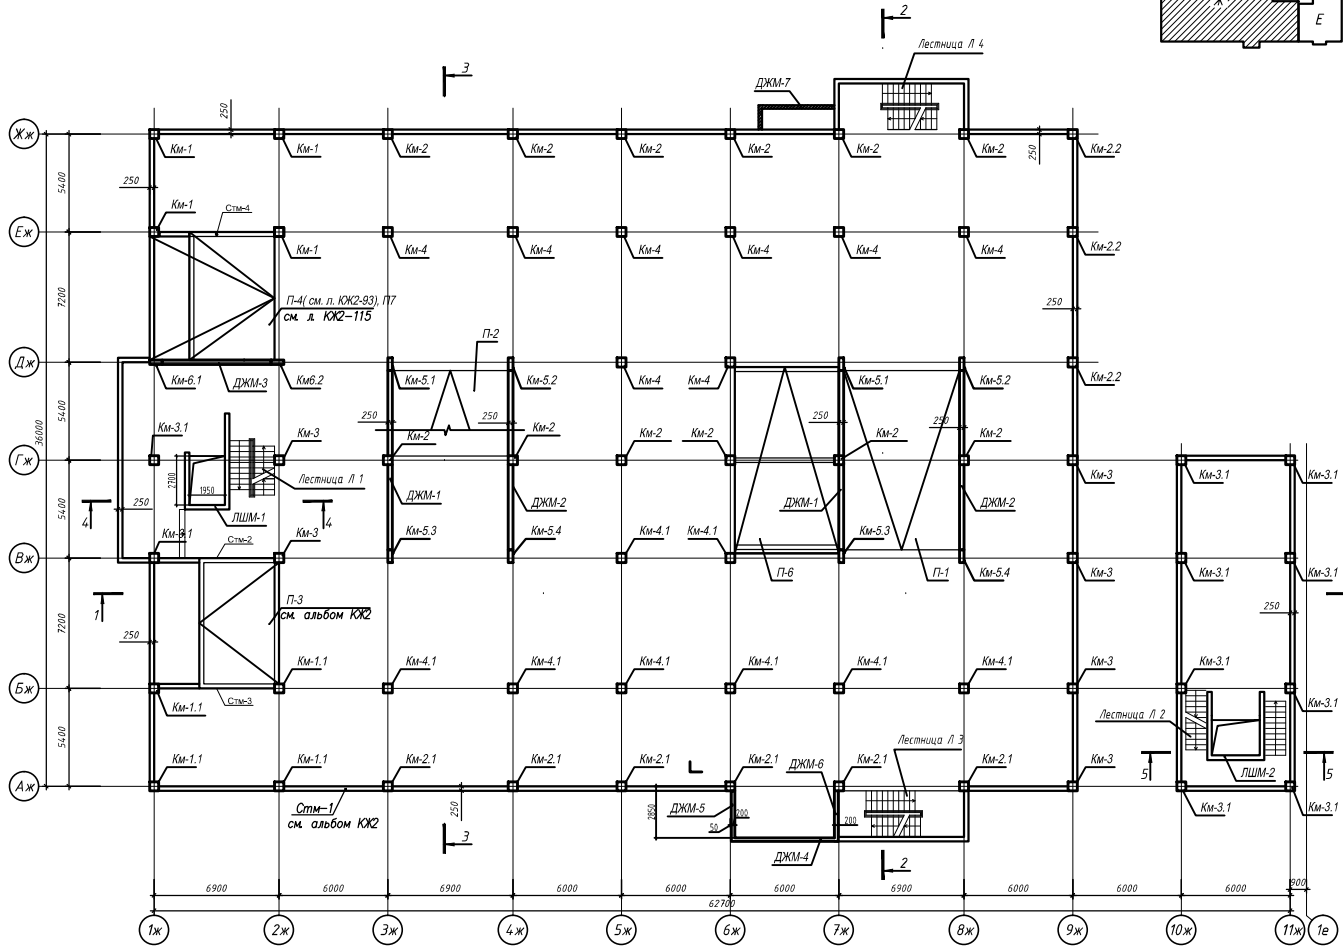


Схема блокировки

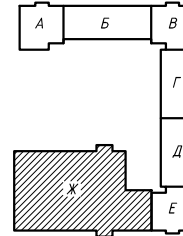

Спецификация к схема расположения элементов каркаса (начало)

Поз.	Обозначение	Наименование	Кол.	Масса ед. кг	Примечание
Км-1	лист КЖ2-6	Колонна монолитная Км-1	4		
Км-1.1	лист КЖ2-7	Колонна монолитная Км-1.1	4		
Км-2	лист КЖ2-8	Колонна монолитная Км-2	12		
Км-2.1	лист КЖ2-9	Колонна монолитная Км-2.1	6		
Км-2.2	лист КЖ2-10	Колонна монолитная Км-2.2	3		
Км-3	лист КЖ2-11	Колонна монолитная Км-3	6		
Км-3.1	лист КЖ2-11	Колонна монолитная Км-3.1	10		
Км-4	лист КЖ2-12	Колонна монолитная Км-4	8		
Км-4.1	лист КЖ2-13	Колонна монолитная Км-4.1	8		
Км-5.1	лист КЖ2-14	Колонна монолитная Км-5.1	2		
Км-5.2	лист КЖ2-14	Колонна монолитная Км-5.2	2		
Км-5.3	лист КЖ2-15	Колонна монолитная Км-5.3	2		
Км-5.4	лист КЖ2-15	Колонна монолитная Км-5.4	2		
Км-6.1	лист КЖ2-16	Колонна монолитная Км-6.1	1		
Км-6.2	лист КЖ2-16	Колонна монолитная Км-6.2	1		
ДЖМ-1	лист КЖ2-21, 22	Диафрагма жесткости ДЖМ-1	2		
ДЖМ-2	лист КЖ2-21, 22	Диафрагма жесткости ДЖМ-2	2		
ДЖМ-3	лист КЖ2-21, 23	Диафрагма жесткости ДЖМ-3	1		
ДЖМ-4	лист КЖ2-21, 24	Диафрагма жесткости ДЖМ-4	1		
ДЖМ-5	лист КЖ2-21, 25	Диафрагма жесткости ДЖМ-5	1		
ДЖМ-6	лист КЖ2-21, 26	Диафрагма жесткости ДЖМ-6	1		
ДЖМ-7	лист КЖ2-21, 25	Диафрагма жесткости ДЖМ-7	1		
ДЖМ-8	лист КЖ2-27	Диафрагма жесткости ДЖМ-8	1		
Стм-2	лист КЖ2-89	Стена монолитная Стм-2	1		
Стм-3	лист КЖ2-89	Стена монолитная Стм-3	1		
Стм-4	лист КЖ2-89	Стена монолитная Стм-4	1		
ЛШМ-1	лист КЖ2-27, 28, 29	Лифтовая шахта ЛШМ-1	1		
ЛШМ-2	лист КЖ2-30, 31, 32	Лифтовая шахта ЛШМ-2	1		
П-1	лист КЖ2-17	Пандус монолитный П-1	4		
П-2	лист КЖ2-18	Пандус монолитный П-2	3		
П-3	лист КЖ2-91	Пандус монолитный П-3	1		
П-4	лист КЖ2-93	Пандус монолитный П-4	1		
П-5	лист КЖ2-19	Пандус монолитный П-5	1		
П-6	лист КЖ2-20	Пандус монолитный П-6	1		
П-7	лист КЖ2-115	Пандус монолитный П-7	1		

1. Бетонирование монолитных плит выполнять совместно с прилегающими элементами (с монолитными колоннами, стенами, балками).  
 2. Схемы расположения закладных деталей на колоннах для крепления закладных деталей смотреть на листе КЖ2-51.

				КЖ2		
				Многоквартирный жилой комплекс со встроенными помещениями, паркингом, гостиницей и бизнес-центром, расположенный в г. Астана, в квартале улиц Е10, Е29, Е11, Е30		
Изм.	Кол.ч.	Лист № Док.	Подпись	Дата	Стадия	Лист
ГИП		Сералиев			РП	3
Проверил	Камзин					
Выполнил	Солтангазин					
				Блок Ж. Паркина (Корректировка)		
				Схема расположения каркаса		ТОО "БИКОМ-ИНЖИНИРИНГ"