



Фасад в осях 11ж-1ж

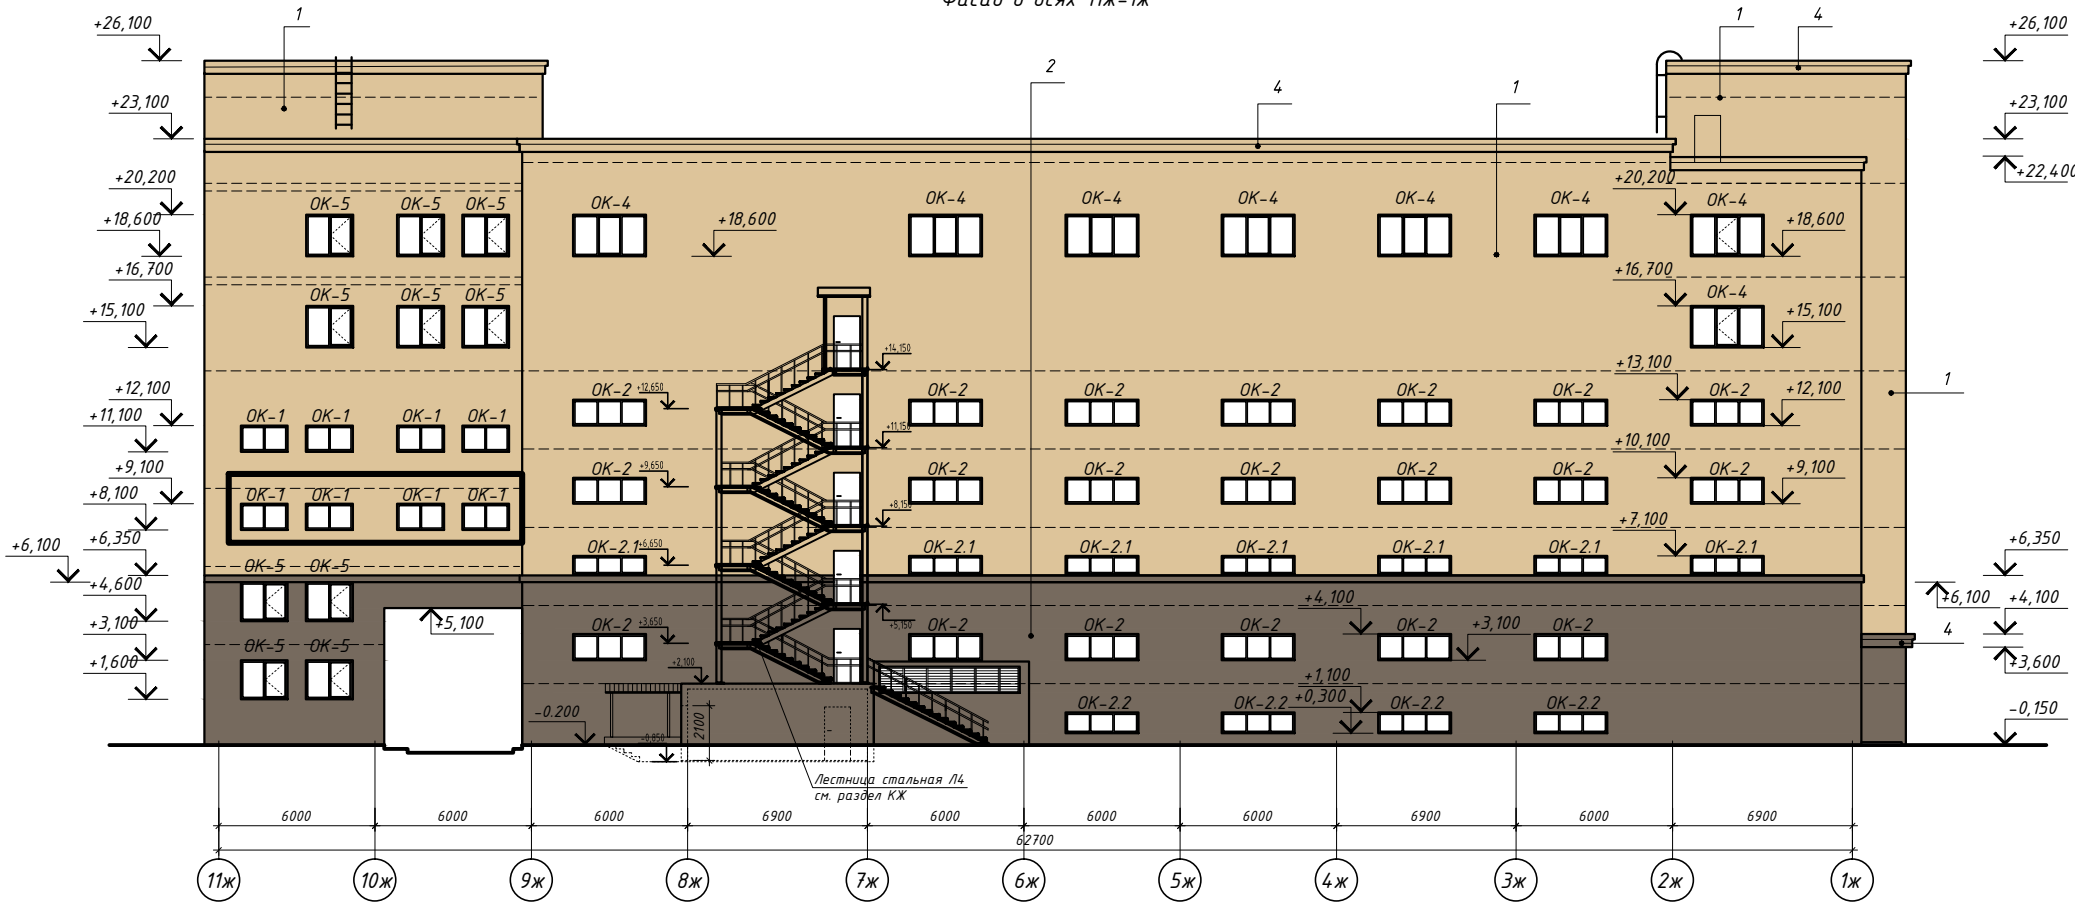

Фасад в осях Жж-Аж

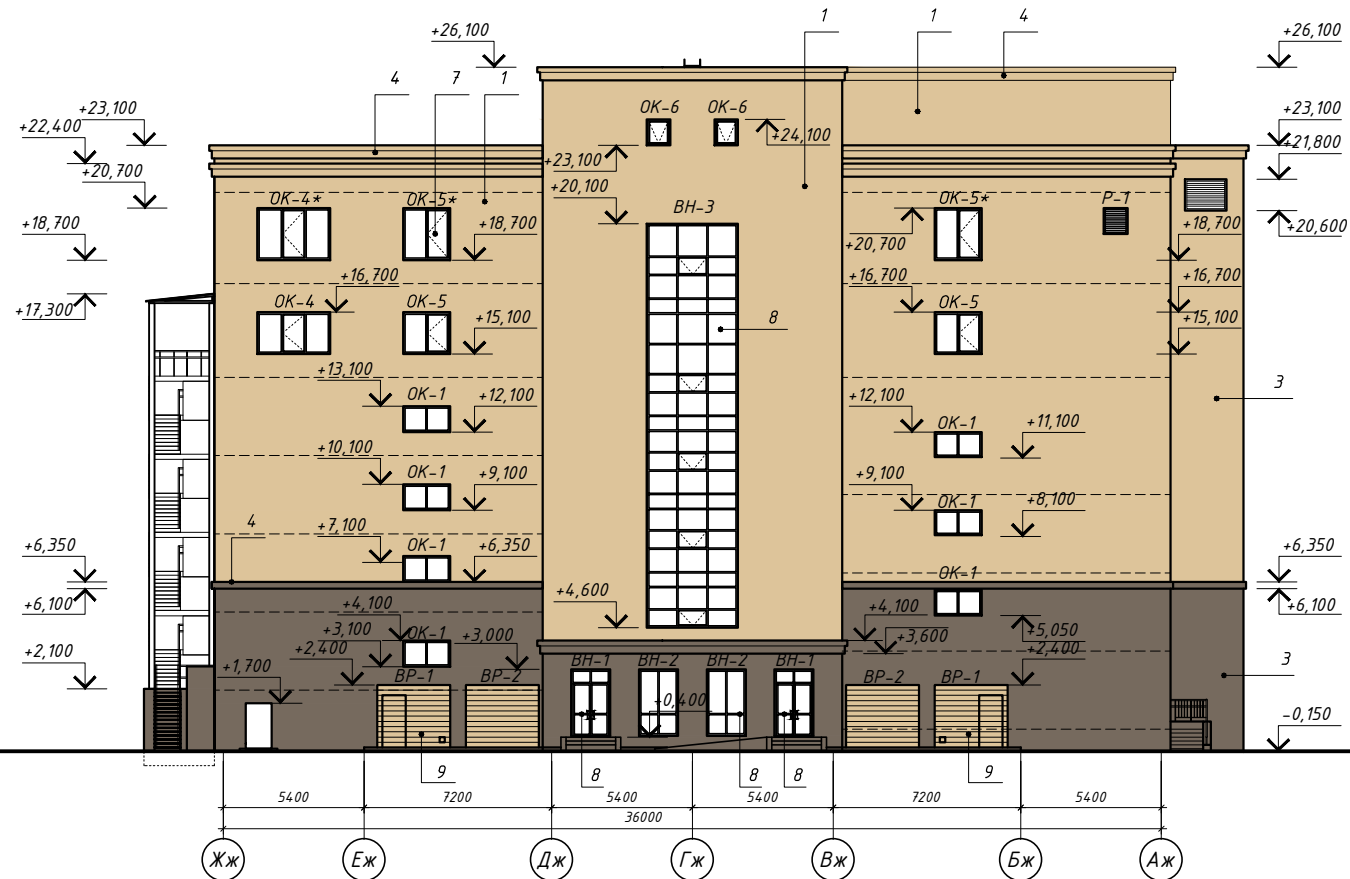

1. Ведомость наружной отделки см. лист АР-4

						АР					
						Многоквартирный жилой комплекс со встроенными помещениями, паркингом, гостиницей и бизнес-центром расположенный в г.Астана, в квадрате улиц №Е10,Е29,Е11,Е30.					
Изм.	Кол-во	Лист	И. док.	Подпись	Дата	Блок-Ж			Стадия	Лист	Листов
						Фасад в осях 11ж-1ж Фасад в осях Жж-Аж			РП	3	
						ГИП Сералиев					
						ГАП Ахметжанова					
						Проверил Ахметжанова					
						Выполнил Исабеков			ТОО «Биком Инжиниринг»		