Схема витража ВН-3

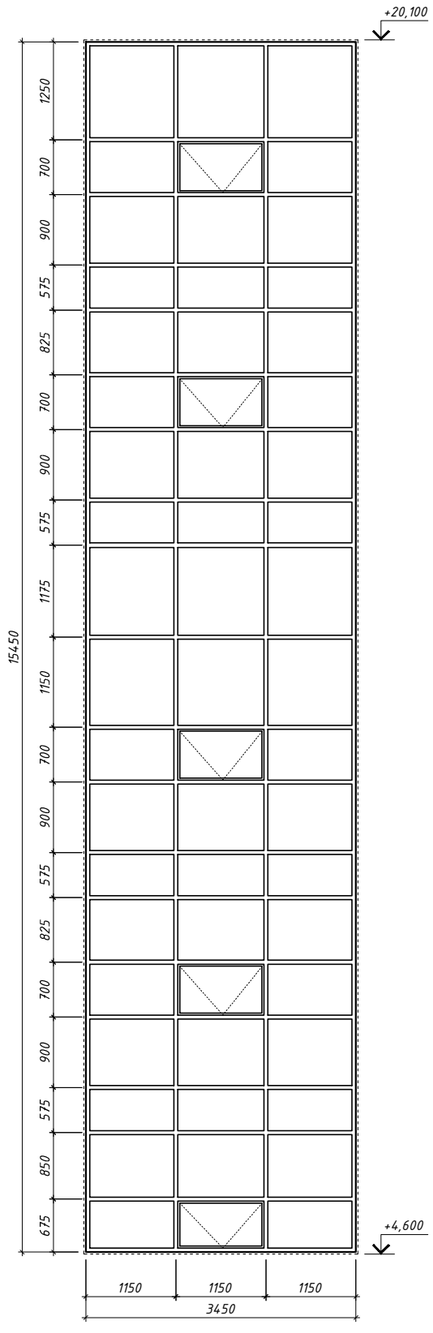

Схема витража ВН-1

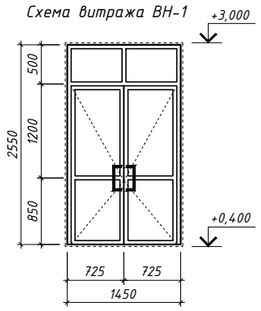

Схема витража ВН-2

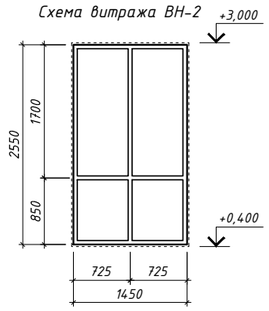

Схема развертки витража ВН-8

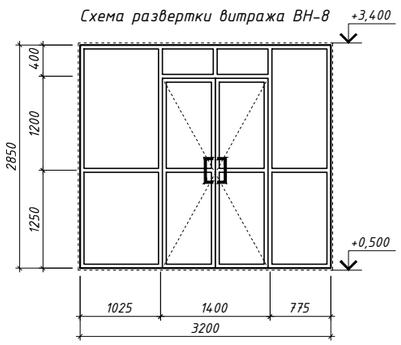

Схема развертки витража ВН-4

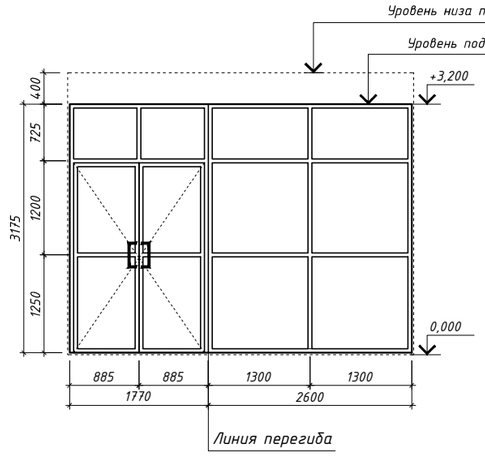

Схема витража ВН-5

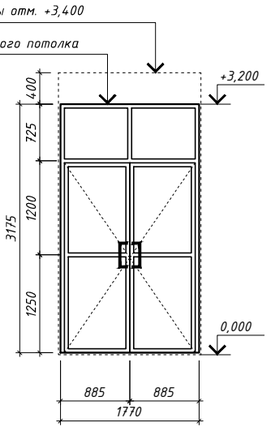

Схема витража ВН-6

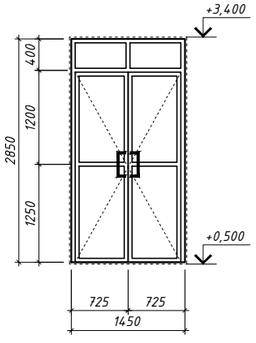

Схема витража ВН-7

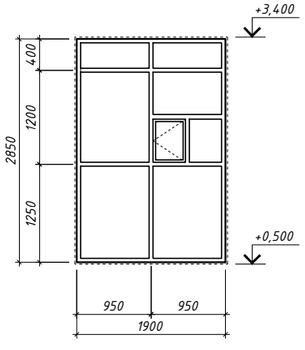

Схема развертки витража В-1

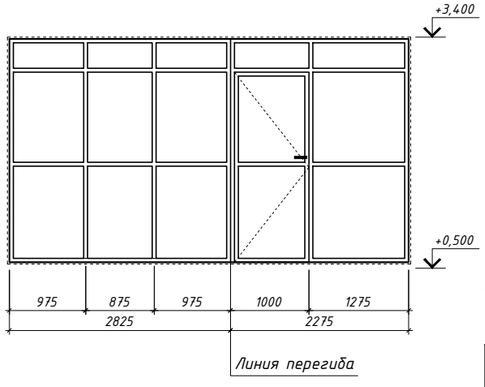

Ведомость наружных витражей

N п/п	Наименование	Кол-во изделий	Площадь кв.м. на ед. изделия		
			Двойное остекление		
			Стацио-нарное крепление	Площадь открыва-ния	Итого на ед.из-делия
1	Витраж ВН-1	2	0,96	2,73	3,69
2	Витраж ВН-2	2	3,69	-	3,69
3	Витраж ВН-3	1	50,72	3,52	54,24
4	Витраж ВН-4	1	9,83	4,04	13,87
5	Витраж ВН-5	1	1,57	4,04	5,61
6	Витраж ВН-6	1	0,86	3,27	4,13
7	Витраж ВН-7	1	5,19	0,22	5,41
8	Витраж ВН-8	1	5,85	3,27	9,12

Ведомость внутренних витражей

N п/п	Наименование	Кол-во изделий	Площадь кв.м. на ед. изделия		
			одинарное остекление		
			Стацио-нарное крепление	Площадь открыва-ния	Итого на ед.из-делия
1	Витраж В-1	1	12,23	2,30	14,53

1. Витражи замаркированы на фасадах см. АР-3, 4.
2. витражи разработаны на основе унифицированной системы СИАЛ КП 50.

Изм.	Кол.изм	Лист	N док.	Подпись	Дата	АР		
						Многоквартирный жилой комплекс со встроенными помещениями, паркингом, гостиницей и бизнес-центром расположенный в г.Астана, в квадрате улиц №Е10,Е29,Е11,Е30.		
ГИП	Сералиев					Блок-Ж	Стадия: РП	Лист: 27 / Листов:
ГАП	Ахметжанова							
Проверил	Ахметжанова					Витражи. Ведомость витражей.	ТОО «Биком Инжиниринг»	
Выполнил	Исабеков							

ФОРМАТ А-2